


ENERGIE AG - DIO havárie vodovodu ul. Na Pobřeží, Kolín

Od: 24.2. 2021 (08:00h) do:

Erik Horníček

- veškeré DZ, které bude v rozporu s přechodným DZ bude přeškrtnuto, nebo zakryto

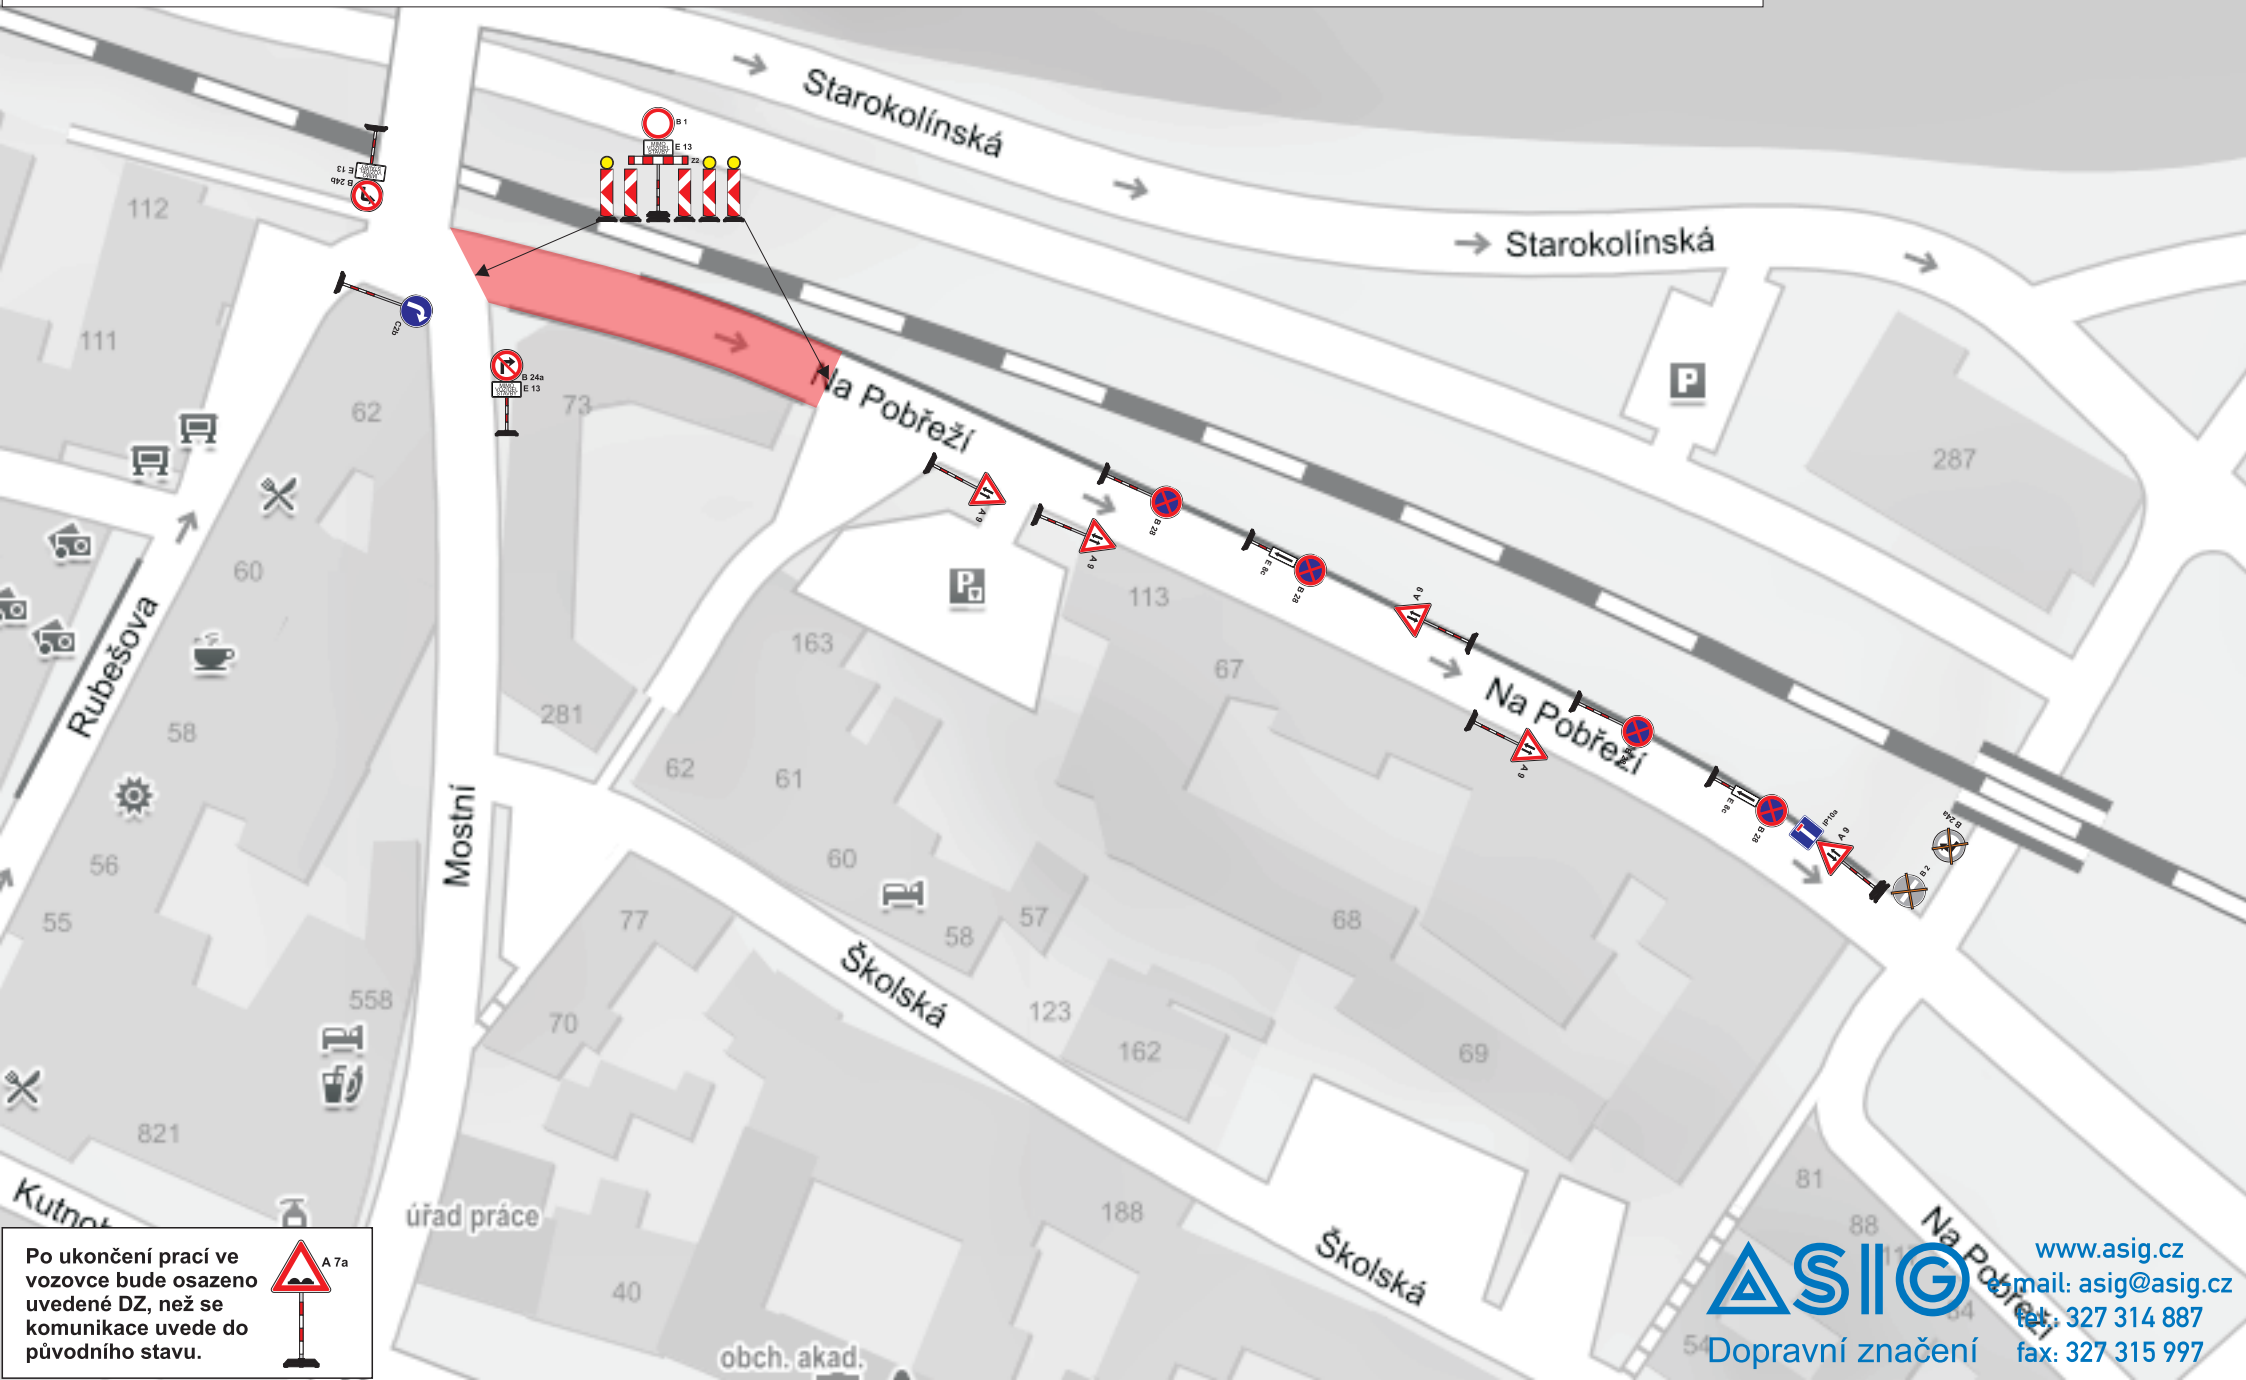

Po ukončení prací ve vozovce bude osazeno uvedené DZ, než se komunikace uvede do původního stavu.



ASIG
Dopravní značení
www.asig.cz
mail: asig@asig.cz
tel: 327 314 887
fax: 327 315 997