Úplná uzavírka místní komunikace bez vedení objízdné trasy

Po ukončení prací ve vozovce bude osazeno uvedené DZ, než se komunikace uvede do původního stavu.

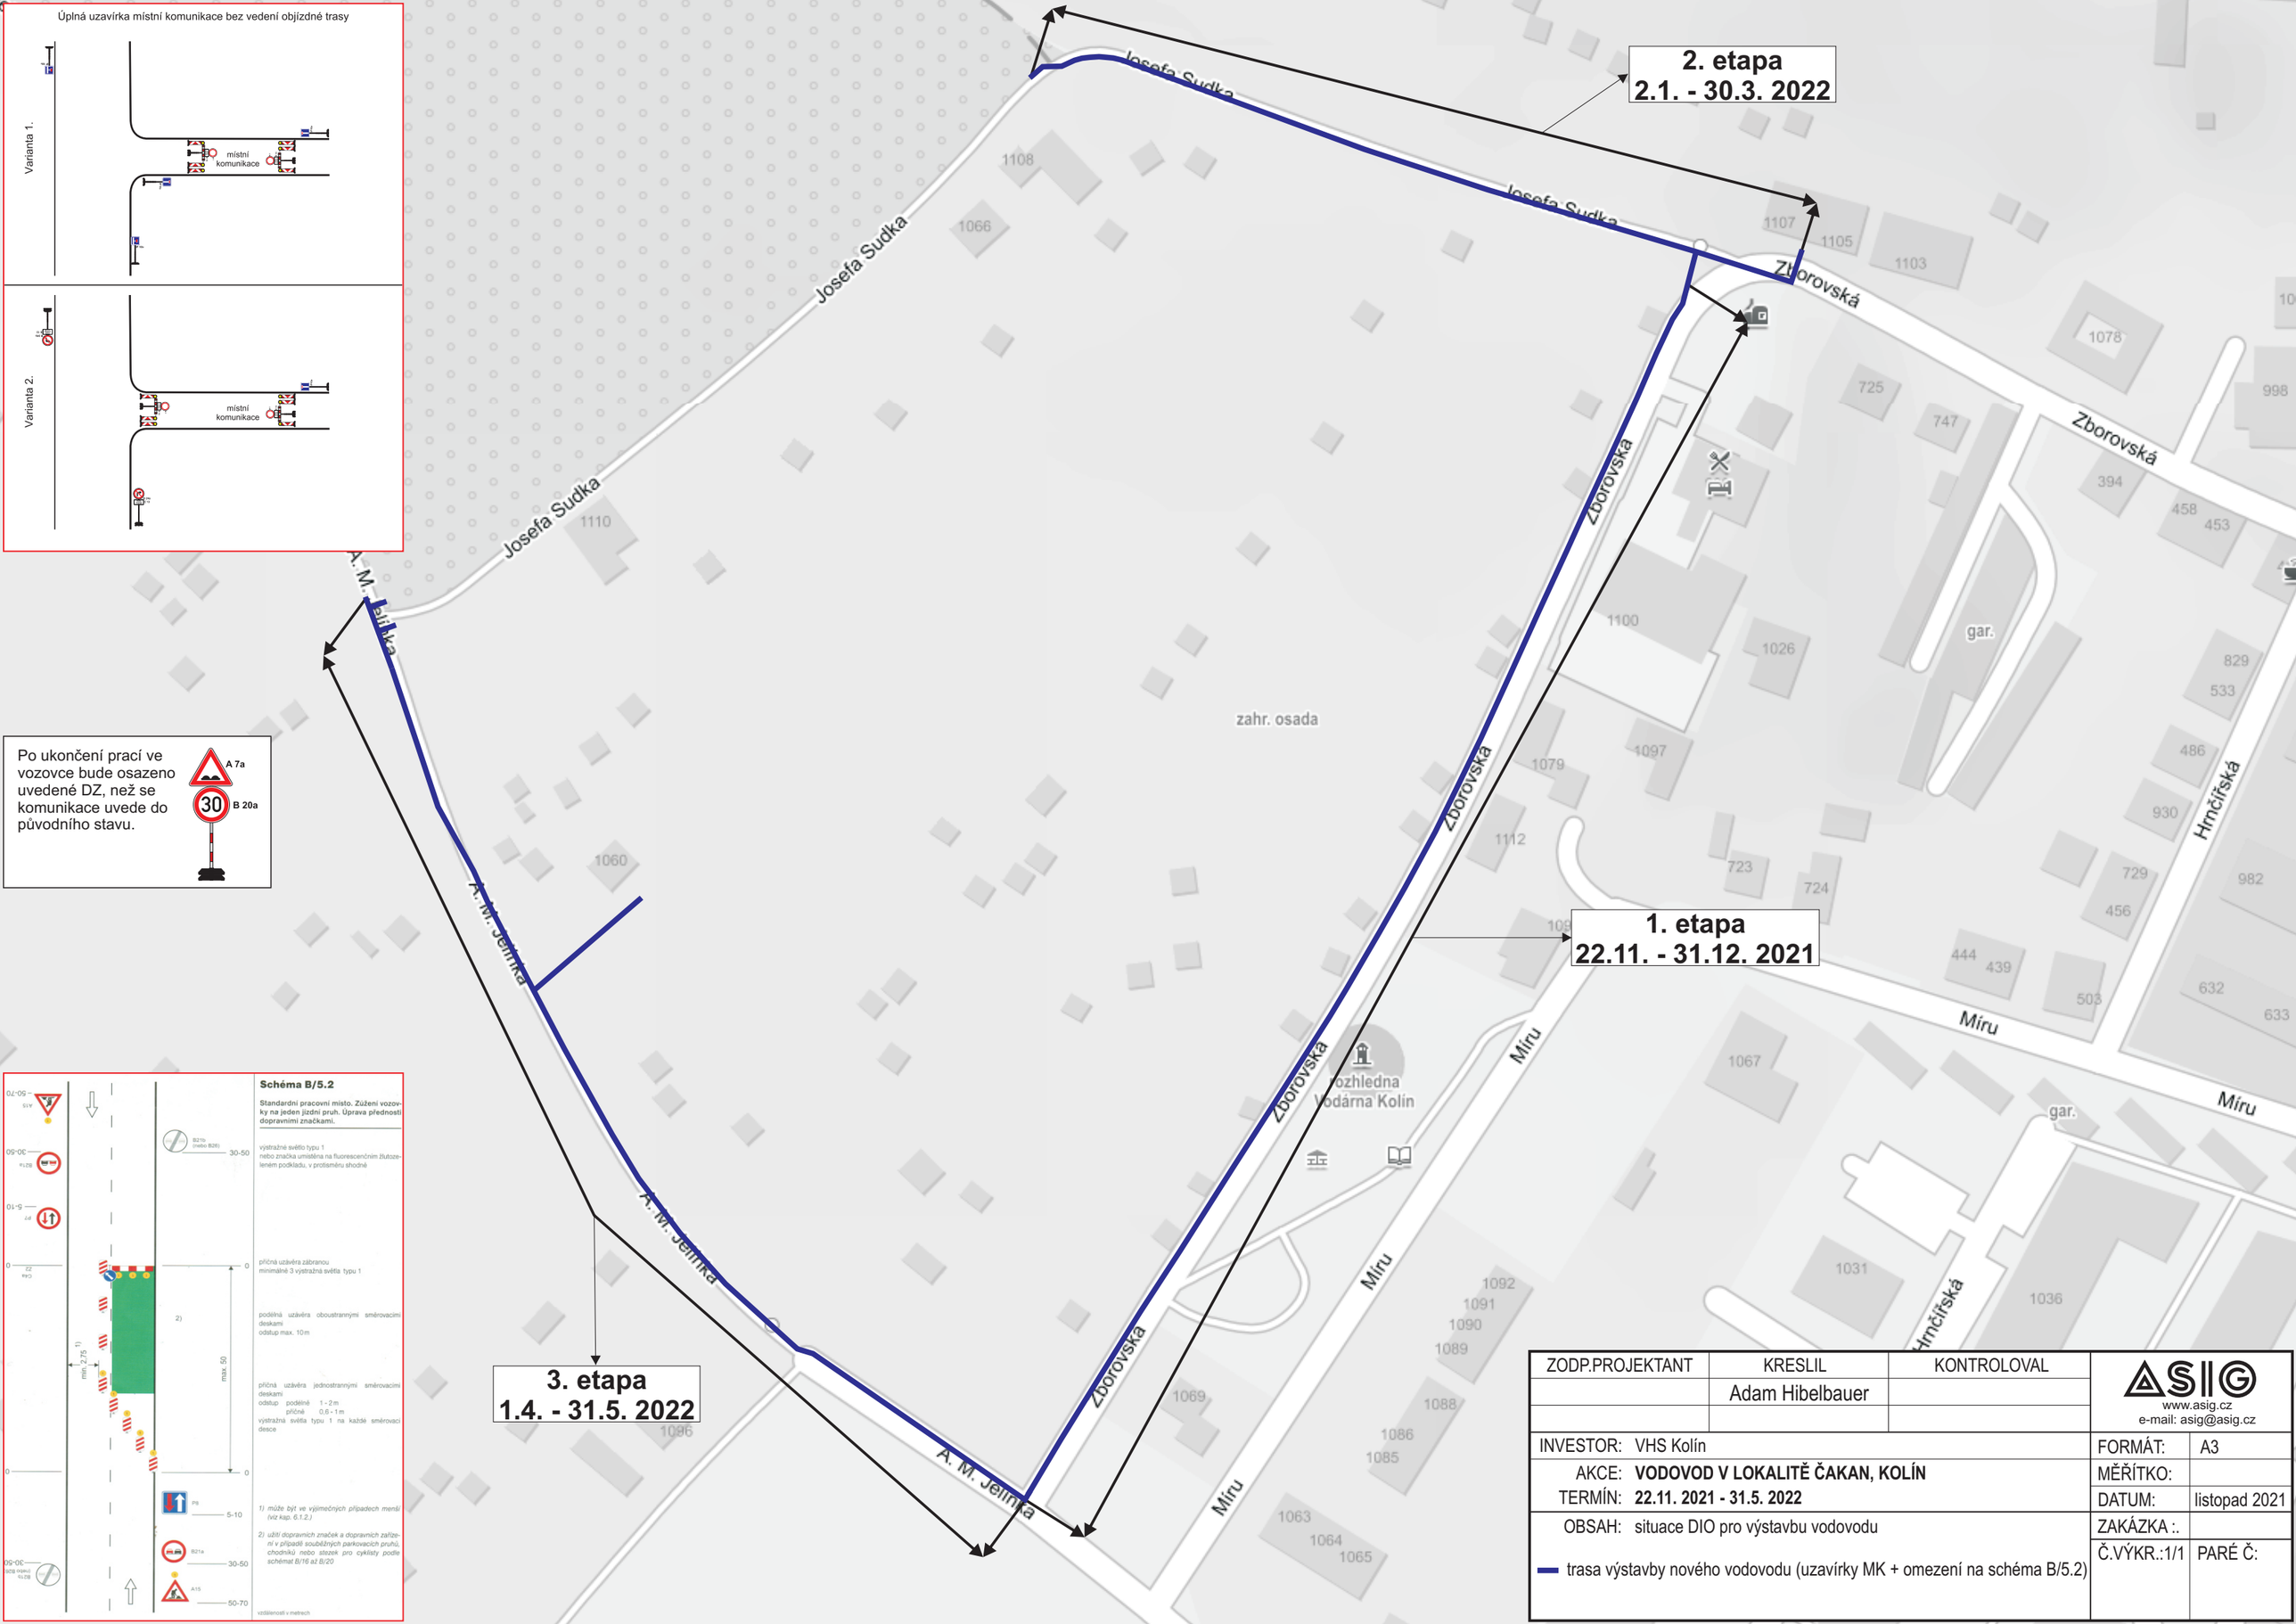

ZODP.PROJEKTANT	KRESLIL	KONTROLOVAL	ASIG www.asig.cz e-mail: asig@asig.cz	
	Adam Hibelbauer			
INVESTOR: VHS Kolín			FORMÁT:	A3
AKCE: **VODOVOD V LOKALITĚ ČAKAN, KOLÍN**			MĚŘÍTKO:	
TERMÍN: **22.11. 2021 - 31.5. 2022**			DATUM:	listopad 2021
OBSAH: situace DIO pro výstavbu vodovodu			ZAKÁZKA :.	
trasa výstavby nového vodovodu (uzavírky MK + omezení na schéma B/5.2)			Č.VÝKR.:1/1	PARÉ Č: